




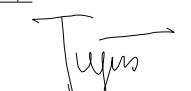
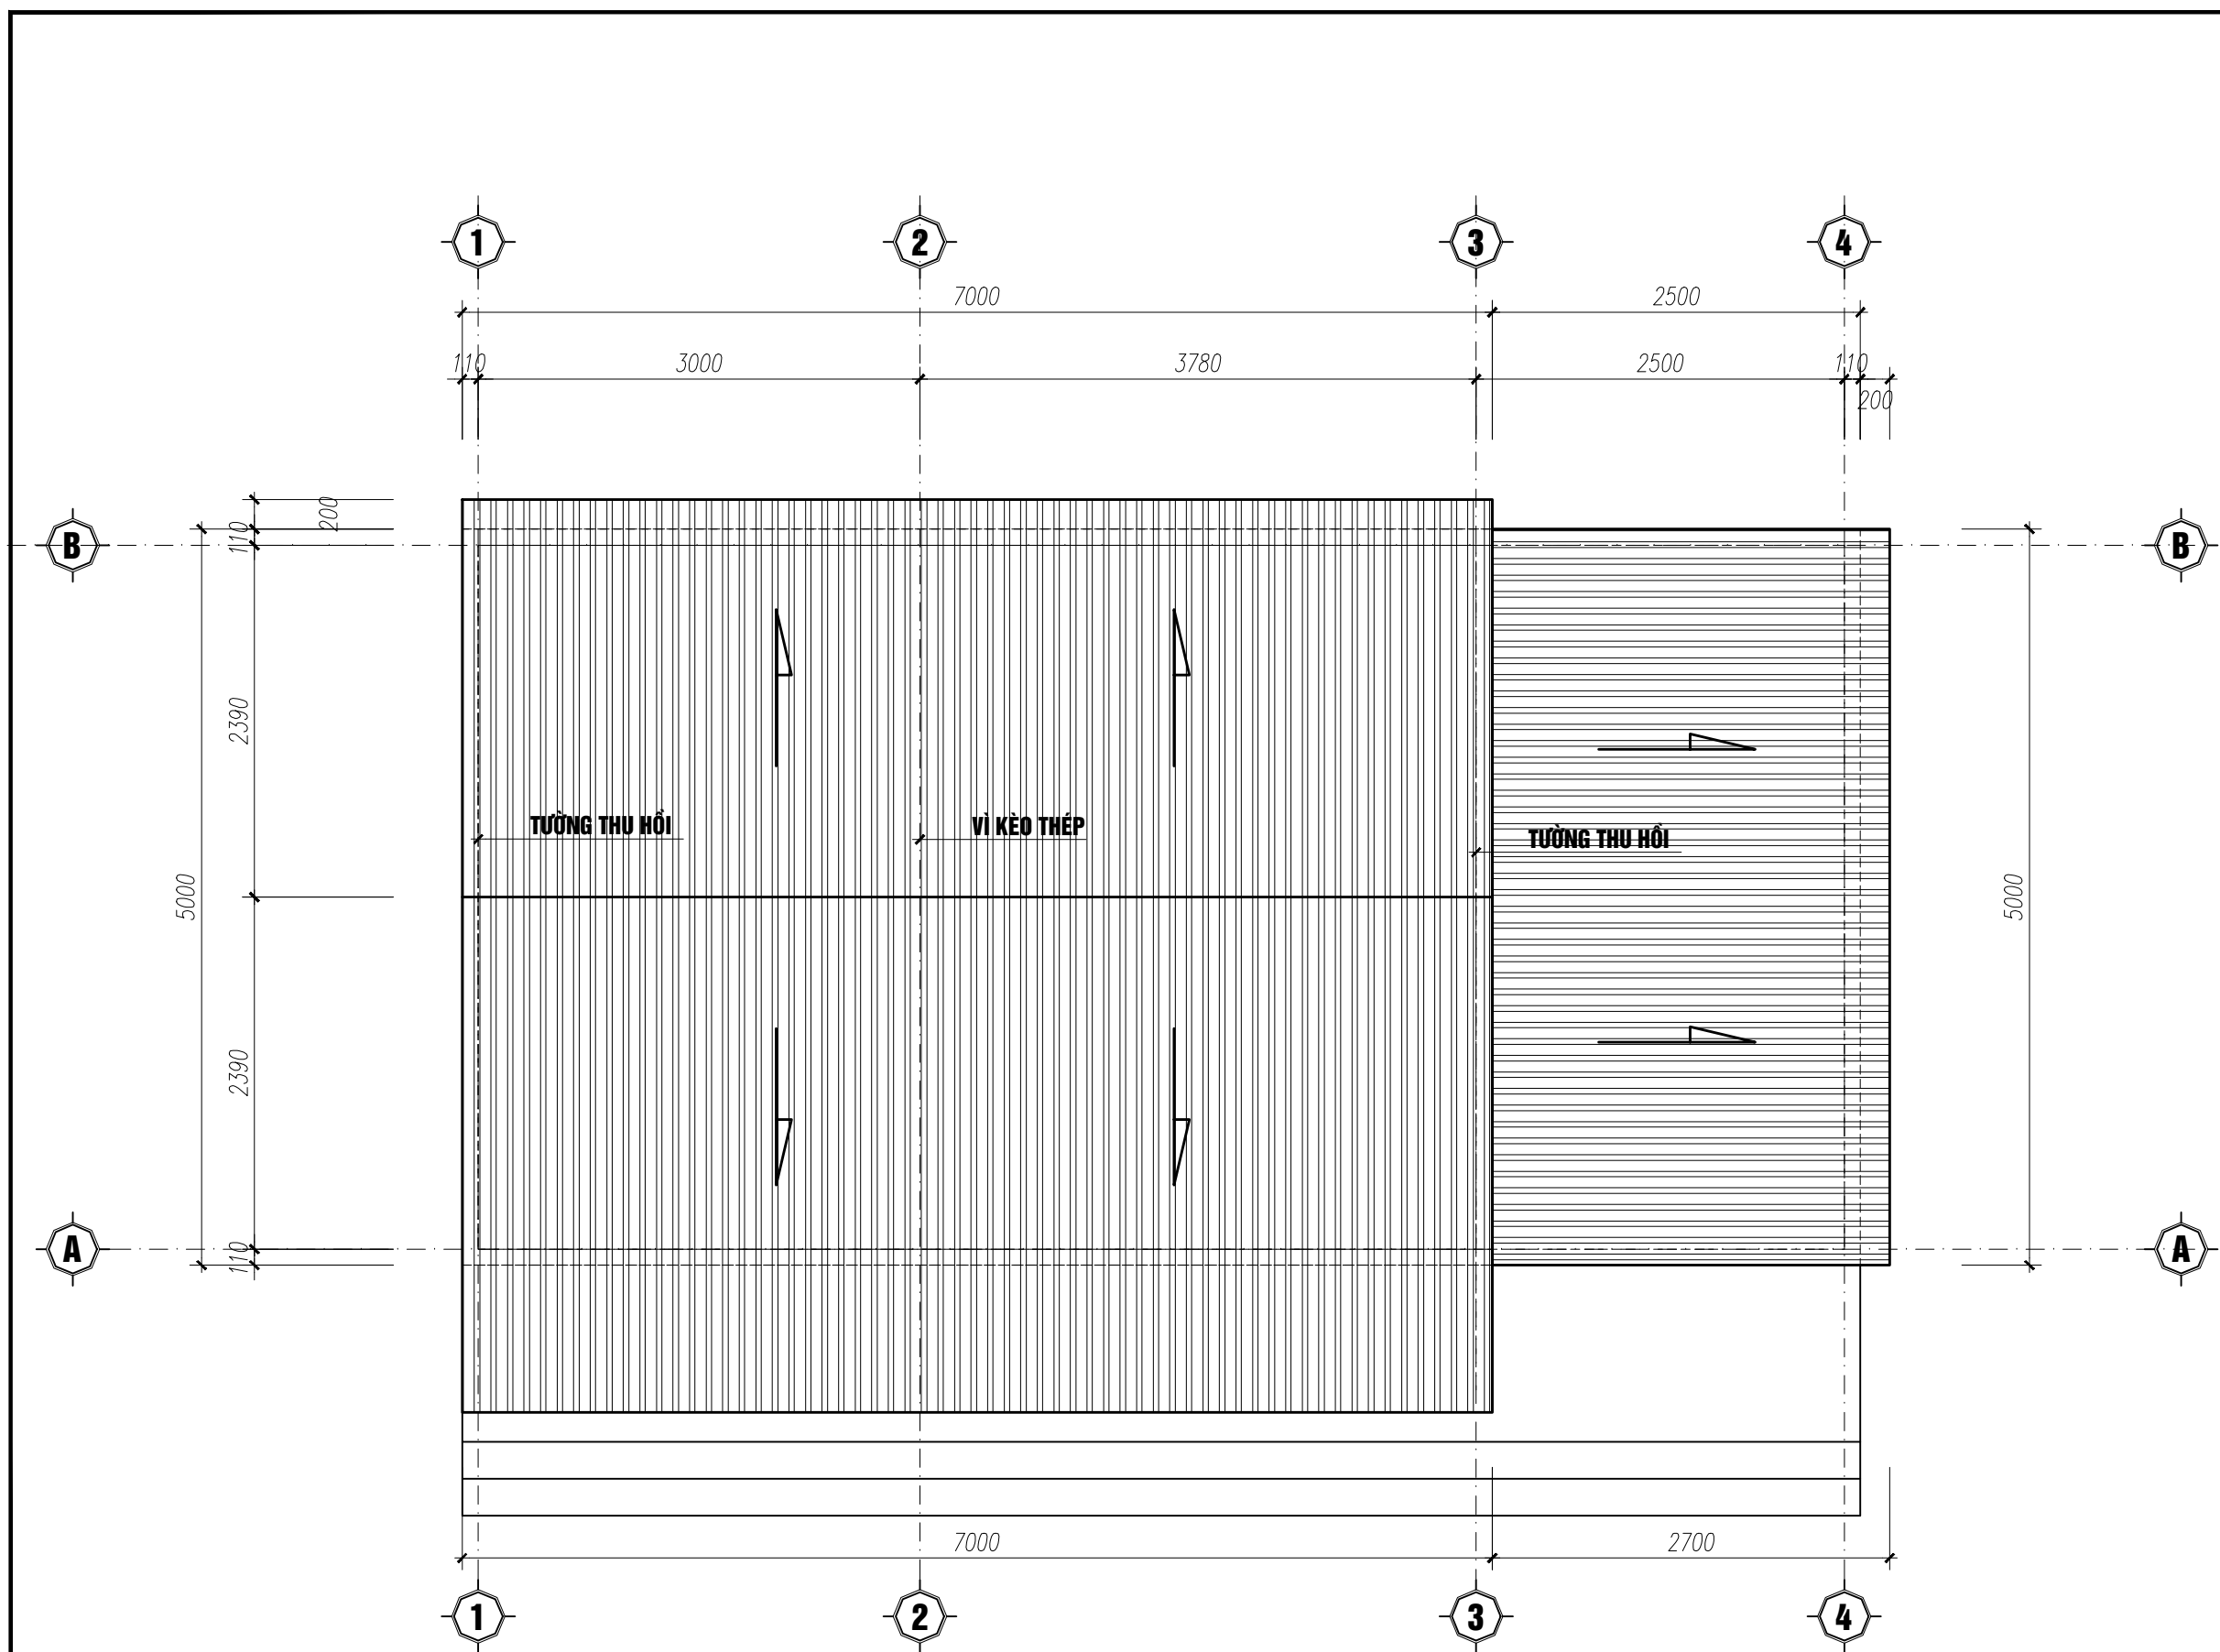








MẶT BẰNG

SỐ HỒ SƠ : TKCS-2010-.....		
HIỆU CHỈNH	NGÀY	KIỂM
LẦN 1		
LẦN 2		
LẦN 3		
CÔNG TRÌNH: NHÀ Ở GIA ĐÌNH		
ĐỊA ĐIỂM XÂY DỰNG: PHỐ - PHƯỜNG.....		
CHỦ ĐẦU TƯ: BÀ :		
CƠ QUAN THIẾT KẾ:  CÔNG TY CP KIẾN TRÚC XÂY DỰNG BUI GIA BUI GIA CONSTRUCTION ARCHITECTURE JOINT STOCK COMPANY TRỤ SỞ : SỐ 77 - 99/110 - ĐINH CÔNG HÀ - Q.HOÀNG MAI - TP.HÀ NỘI ĐT: 098.269.038 - EMAIL : XDBUIGIA@GMAIL.COM WWW.KIENTRUCBUIGIA.COM		
GIÁM ĐỐC:  THS. BUI ĐÌNH THI		
CHỦ TRÌ:  KTS. NGUYỄN HỒNG GIANG		
THIẾT KẾ:  KTS. NGUYỄN HỒNG GIANG		
KIỂM:  KS. TRẦN HIẾU		
QUẢN LÝ KỸ THUẬT:  THS. KTS. PHẠM TRỌNG TUYẾN		
TÊN BẢN VẼ:		
HỒ SƠ : BẢN VẼ THIẾT KẾ CƠ SỞ		
HOÀN THÀNH: 02 - 2020		
KHỔ BẢN VẼ: A3	KÝ HIỆU BẢN VẼ: KT -01	
TỶ LỆ IN: 1/500		



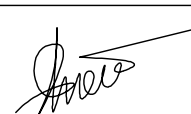


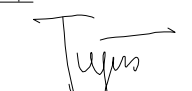



MẶT BẰNG MÁI

SỐ HỒ SƠ : TKCS-2010-.....		
HIỆU CHỈNH	NGÀY	KIỂM
LẦN 1		
LẦN 2		
LẦN 3		
CÔNG TRÌNH: NHÀ Ở GIA ĐÌNH		
ĐỊA ĐIỂM XÂY DỰNG: PHỐ - PHƯỜNG.....		
CHỦ ĐẦU TƯ: BÀ :		
CƠ QUAN THIẾT KẾ:  CÔNG TY CP KIẾN TRÚC XÂY DỰNG BUI GIA BUI GIA CONSTRUCTION ARCHITECTURE JOINT STOCK COMPANY TRỤ SỞ : SỐ 77 - 99/110 - ĐINH CÔNG HẠ - Q.HOÀNG MAI - TP.HÀ NỘI ĐT: 098.269.038 - EMAIL : XDBUIGIA@GMAIL.COM WWW.KIENTRUCBUIGIA.COM		
GIÁM ĐỐC:  THS. BUI ĐÌNH THỊ		
CHỦ TRÌ:  KTS. NGUYỄN HỒNG GIANG		
THIẾT KẾ:  KTS. NGUYỄN HỒNG GIANG		
KIỂM:  KS. TRẦN HIẾU		
QUẢN LÝ KỸ THUẬT:  THS. KTS. PHẠM TRỌNG TUYẾN		
TÊN BẢN VẼ:		
HỒ SƠ : BẢN VẼ THIẾT KẾ CƠ SỞ		
HOÀN THÀNH: 02 - 2020		
KHỔ BẢN VẼ: A3	KÝ HIỆU BẢN VẼ: KT -01	
TỶ LỆ IN: 1/500		



MẶT ĐỨNG

SỐ HỒ SƠ : TKCS-2010-.....		
HIỆU CHỈNH	NGÀY	KIỂM
LẦN 1		
LẦN 2		
LẦN 3		
CÔNG TRÌNH: NHÀ Ở GIA ĐÌNH		
ĐỊA ĐIỂM XÂY DỰNG: PHỐ - PHƯỜNG.....		
CHỦ ĐẦU TƯ: BÀ :		
CƠ QUAN THIẾT KẾ:  CÔNG TY CP KIẾN TRÚC XÂY DỰNG BÙI GIA BUI GIA CONSTRUCTION ARCHITECTURE JOINT STOCK COMPANY TRỤ SỞ : SỐ 77 - 99/110 - ĐINH CÔNG HÀ - Q.HOÀNG MAI - TP.HÀ NỘI ĐT: 098.269.038 - EMAIL : XDBUIGIA@GMAIL.COM WWW.KIENTRUCBUIGIA.COM		
GIÁM ĐỐC:  THS. BUI ĐÌNH THI		
CHỦ TRÌ:  KTS. NGUYỄN HỒNG GIANG		
THIẾT KẾ:  KTS. NGUYỄN HỒNG GIANG		
KIỂM:  KS. TRẦN HIẾU		
QUẢN LÝ KỸ THUẬT:  THS. KTS. PHẠM TRỌNG TUYẾN		
TÊN BẢN VẼ:		
HỒ SƠ : BẢN VẼ THIẾT KẾ CƠ SỞ		
HOÀN THÀNH: 02 - 2020		
KHỔ BẢN VẼ: A3 TỶ LỆ IN: 1/500	KÝ HIỆU BẢN VẼ: KT -01	

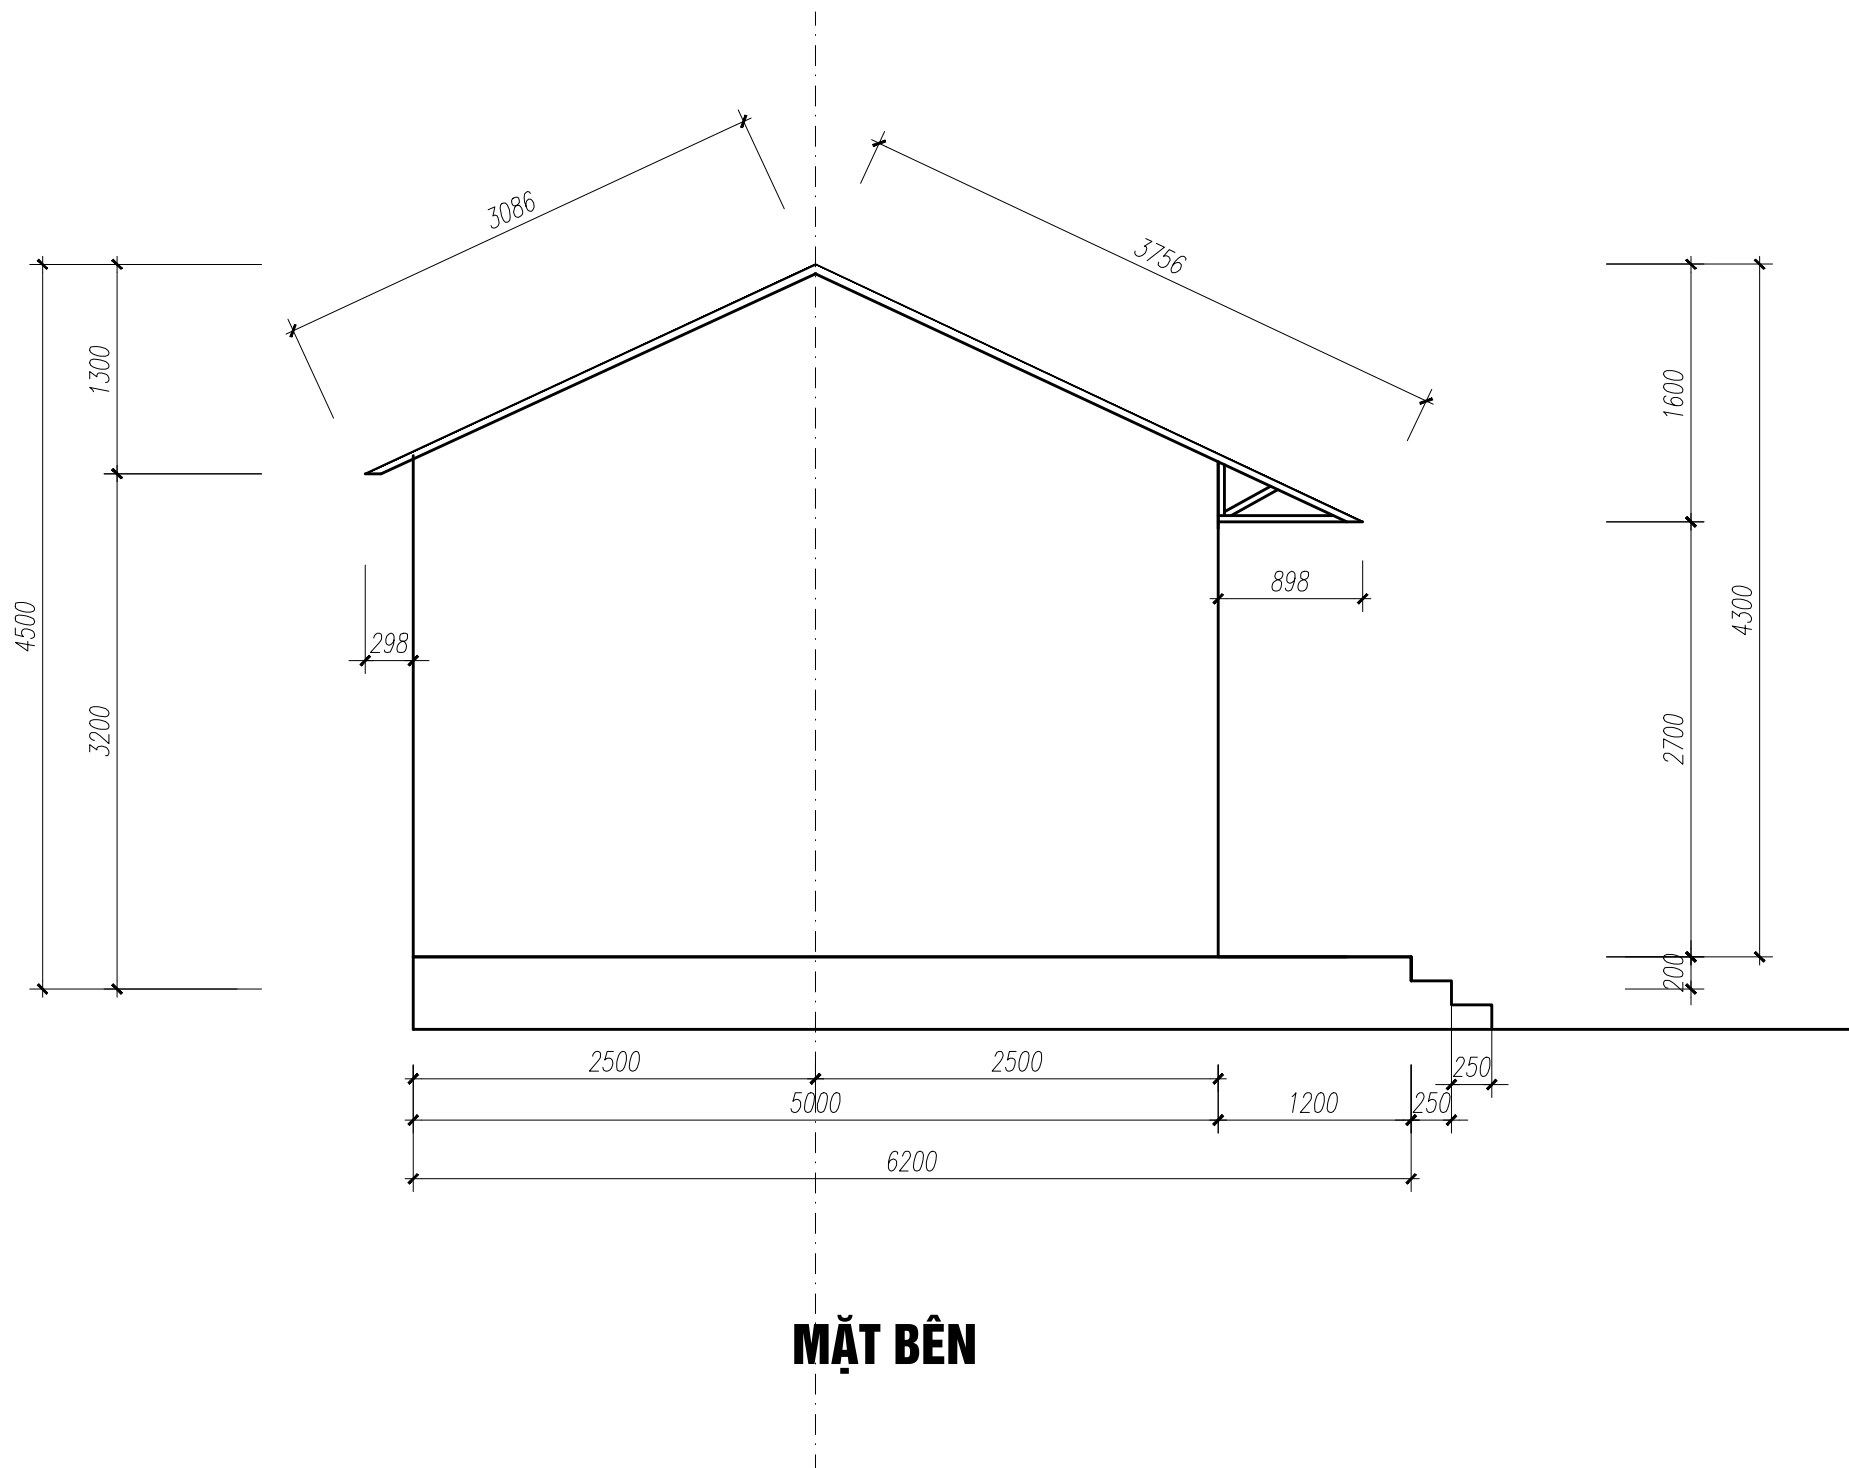

MẶT BÊN

SỐ HỒ SƠ : TKCS-2010-.....

HIỆU CHỈNH	NGÀY	KIỂM
LẦN 1		
LẦN 2		
LẦN 3		

CÔNG TRÌNH:
NHÀ Ở GIA ĐÌNH

ĐỊA ĐIỂM XÂY DỰNG:
PHỐ - PHƯỜNG.....

CHỦ ĐẦU TƯ:
BÀ :

CƠ QUAN THIẾT KẾ:

BUI GIA - JSC
CÔNG TY CP KIẾN TRÚC XÂY DỰNG BUI GIA
BUI GIA CONSTRUCTION ARCHITECTURE JOINT STOCK COMPANY
TRỤ SỞ : SỐ 77 - 99/110 - ĐINH CÔNG HÀ - Q. HOÀNG MAI - TP. HÀ NỘI
ĐT: 098.269.038 - EMAIL : XDBUIGIA@GMAIL.COM
WWW.KIENTRUCBUIGIA.COM

GIÁM ĐỐC:

THS. BÙI ĐÌNH THI

CHỦ TRÌ:

KTS. NGUYỄN HỒNG GIANG

THIẾT KẾ:

KTS. NGUYỄN HỒNG GIANG

KIỂM:

KS. TRẦN HIẾU

QUẢN LÝ KỸ THUẬT:


THS. KTS. PHẠM TRỌNG TUYẾN

TÊN BẢN VẼ:






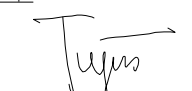
HỒ SƠ : BẢN VẼ THIẾT KẾ CƠ SỞ

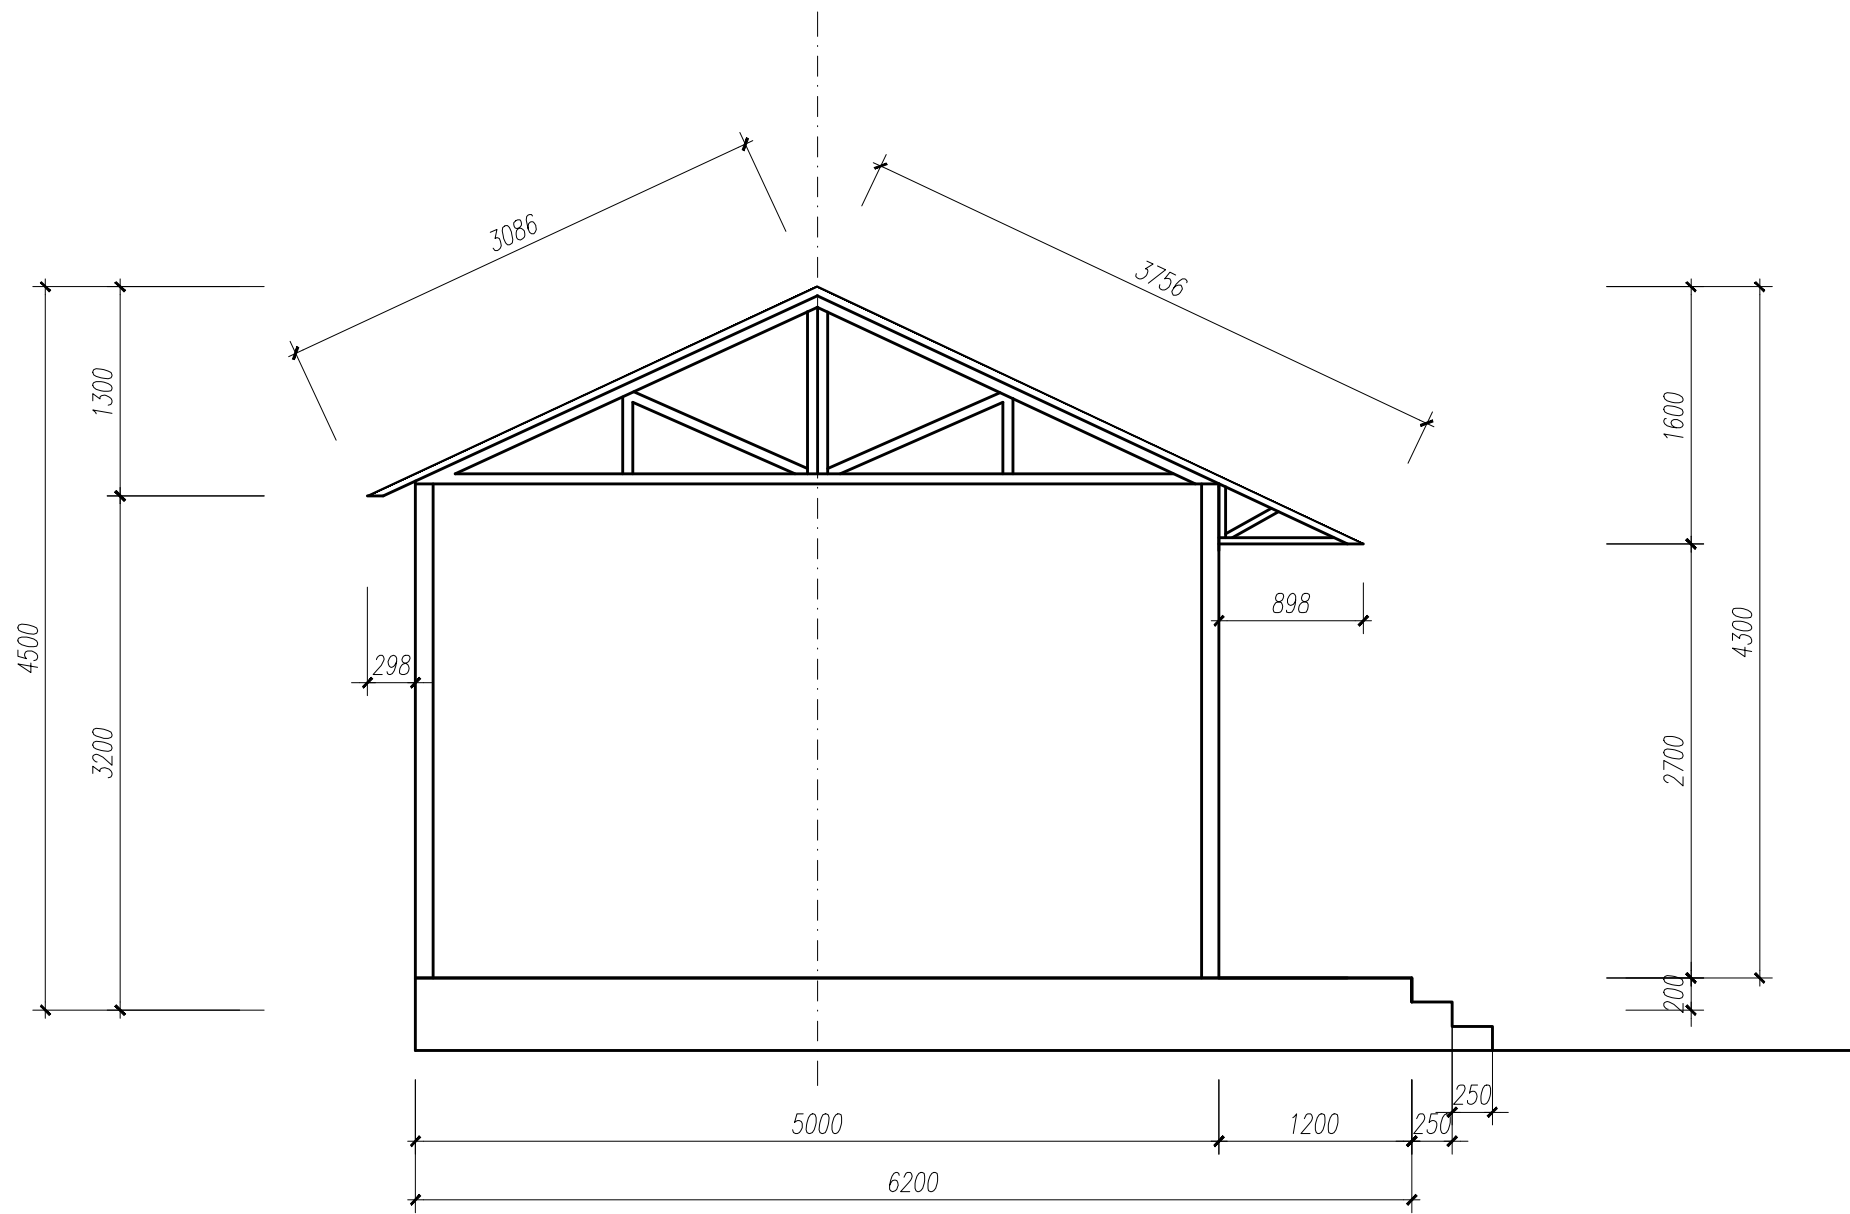HOÀN THÀNH: 02 - 2020

KHỔ BẢN VẼ: A3	KÝ HIỆU BẢN VẼ: KT -01
TỶ LỆ IN: 1/500	



MẶT CẮT

SỐ HỒ SƠ : TKCS-2010-.....		
HIỆU CHỈNH	NGÀY	KIỂM
LẦN 1		
LẦN 2		
LẦN 3		
CÔNG TRÌNH: NHÀ Ở GIA ĐÌNH		
ĐỊA ĐIỂM XÂY DỰNG: PHỐ - PHƯỜNG.....		
CHỦ ĐẦU TƯ: BÀ :		
CƠ QUAN THIẾT KẾ:  BUI GIA - JSC CÔNG TY CP KIẾN TRÚC XÂY DỰNG BUI GIA BUI GIA CONSTRUCTION ARCHITECTURE JOINT STOCK COMPANY TRỤ SỞ : SỐ 77 - 99/110 - ĐINH CÔNG HẠ - Q. HOÀNG MAI - TP. HÀ NỘI ĐT: 098.269.038 - EMAIL : XDBUIGIA@GMAIL.COM WWW.KIENTRUCBUIGIA.COM		
GIÁM ĐỐC:  THS. BUI ĐÌNH THỊ		
CHỦ TRÌ:  KTS. NGUYỄN HỒNG GIANG		
THIẾT KẾ:  KTS. NGUYỄN HỒNG GIANG		
KIỂM:  KS. TRẦN HIẾU		
QUẢN LÝ KỸ THUẬT:  THS. KTS. PHẠM TRỌNG TUYẾN		
TÊN BẢN VẼ:		
HỒ SƠ : BẢN VẼ THIẾT KẾ CƠ SỞ		
HOÀN THÀNH: 02 - 2020		
KHỔ BẢN VẼ: A3	KÝ HIỆU BẢN VẼ: KT -01	
TỶ LỆ IN: 1/500		