


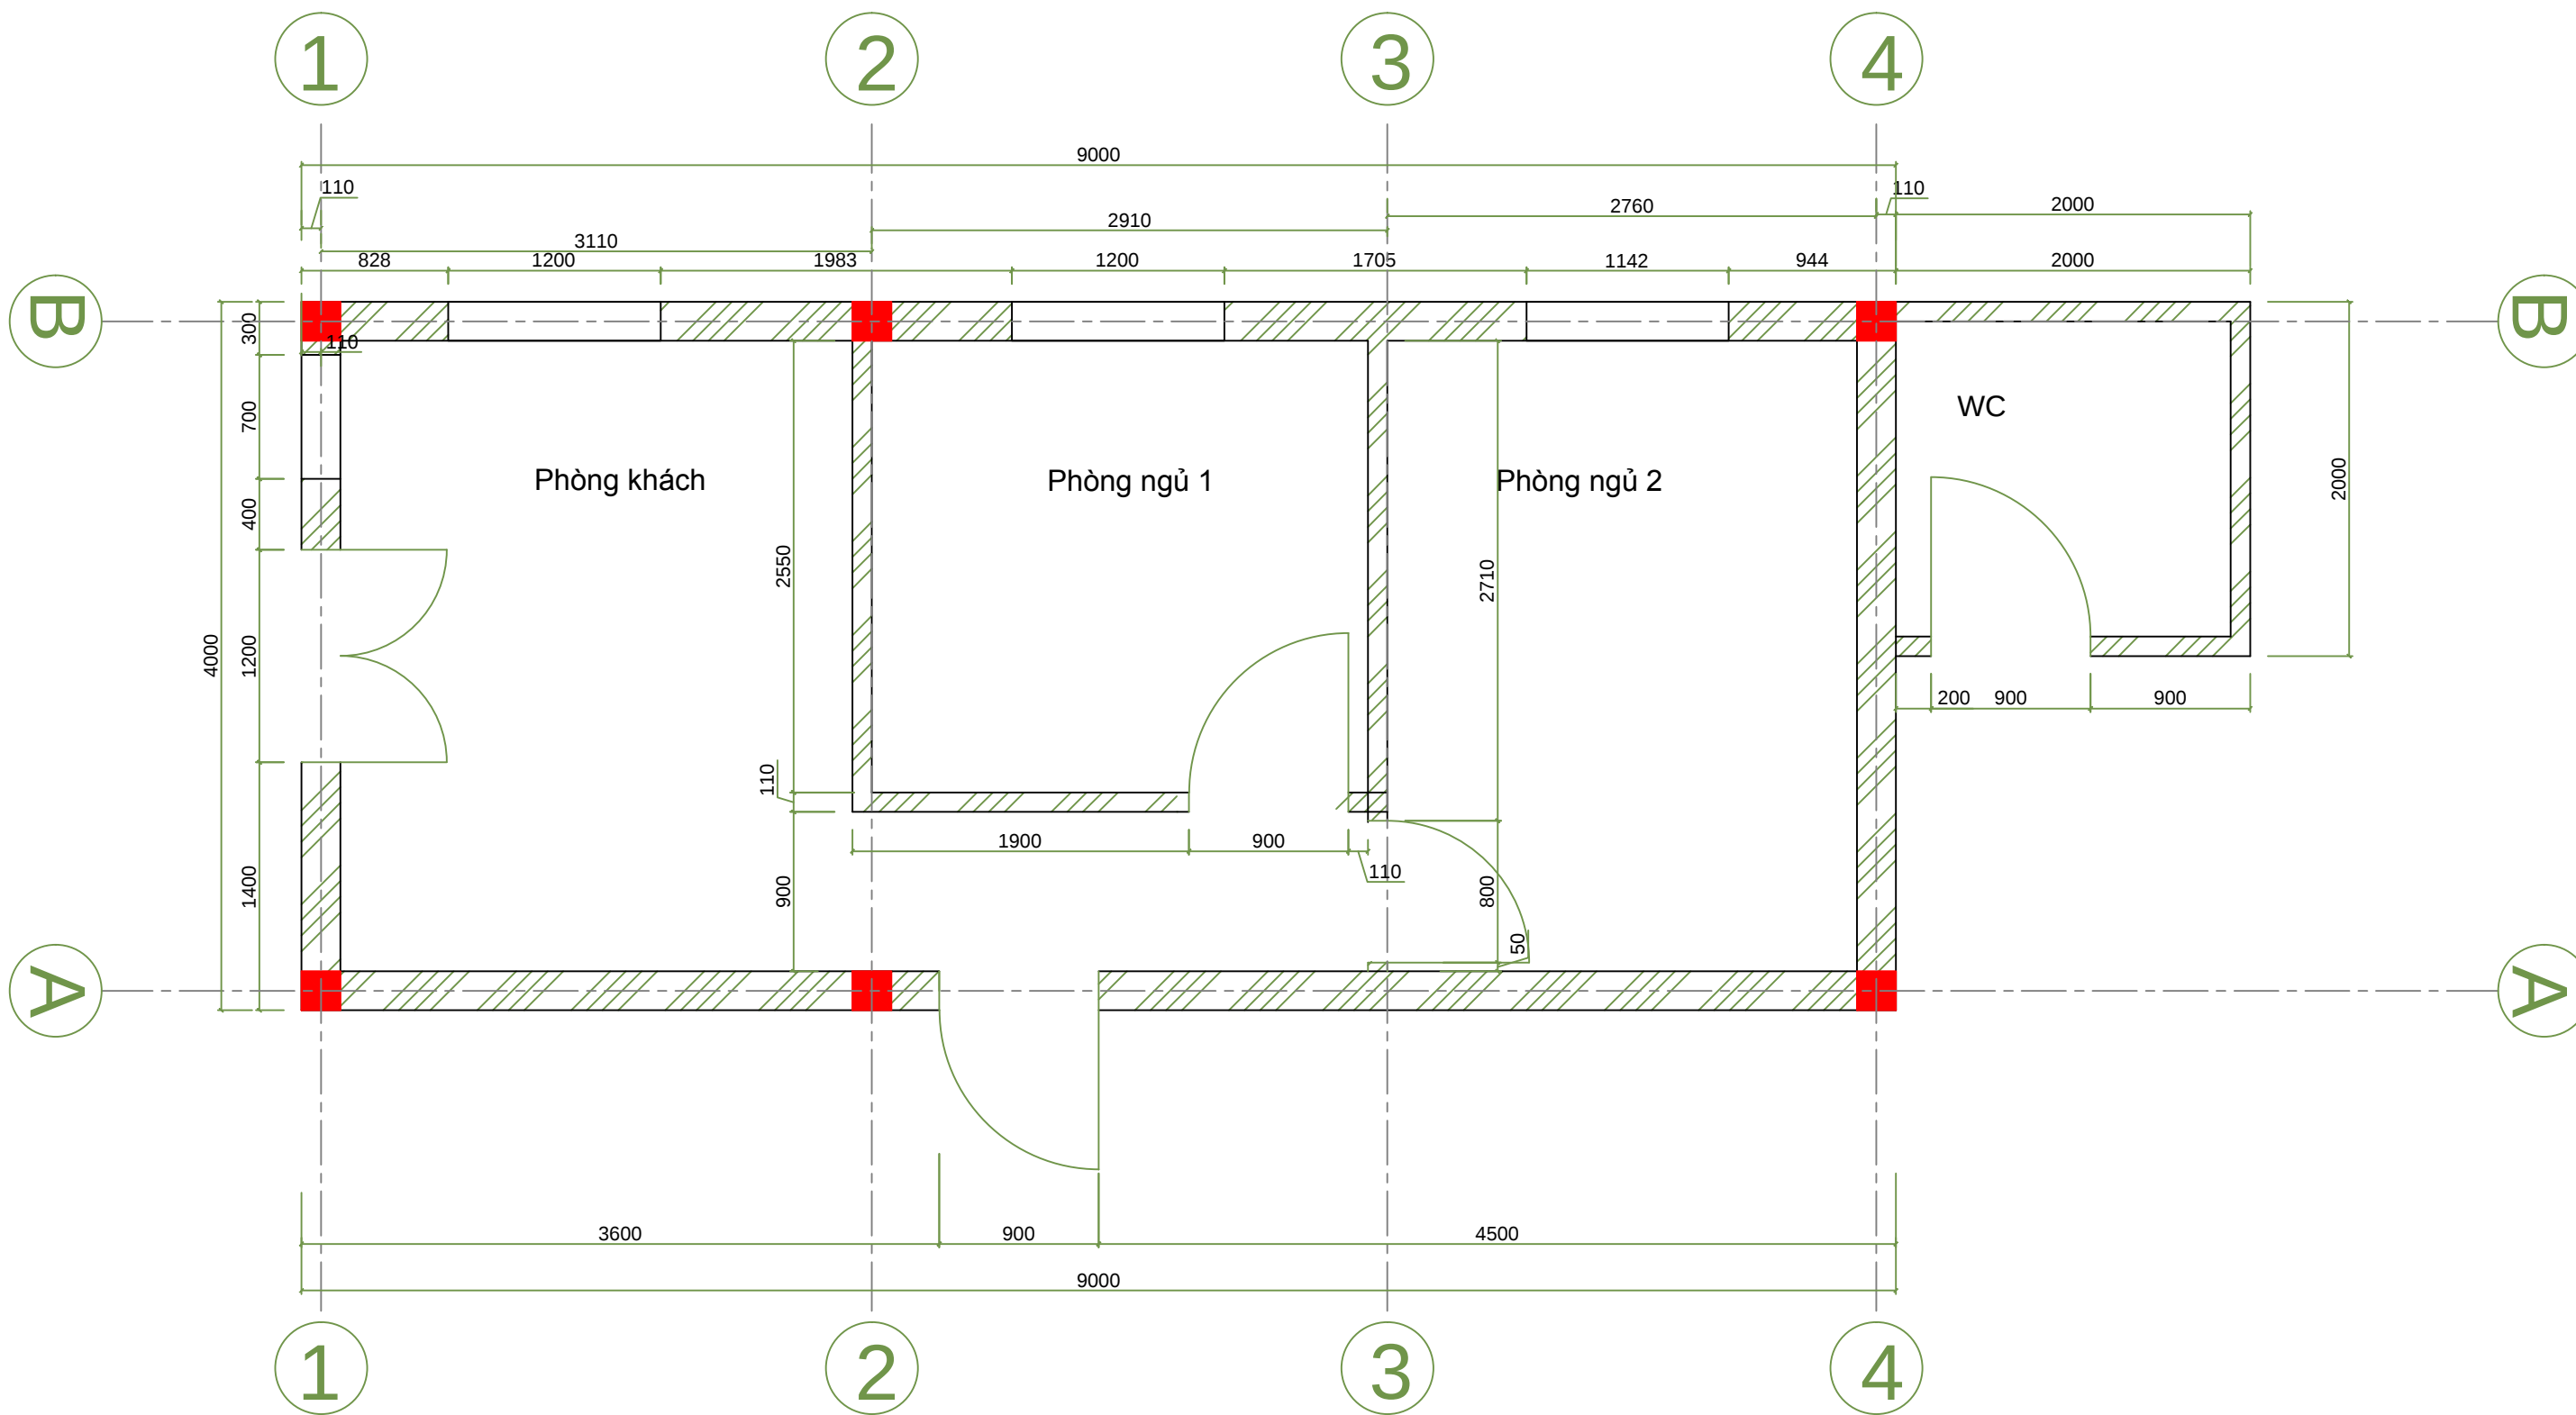

MẶT BẰNG TẦNG 1